



PC 650W



DEC 1 kW



PAR 64



DEC 650 kW




PAR LED  
CONTEST IRLED64  
6 CH.

NOMENCLATURE :  
CH/ID  
(OUTPUT)

SALLE :  
5 + 6 + 12

LIGNES AU SOL :  
55 → 60

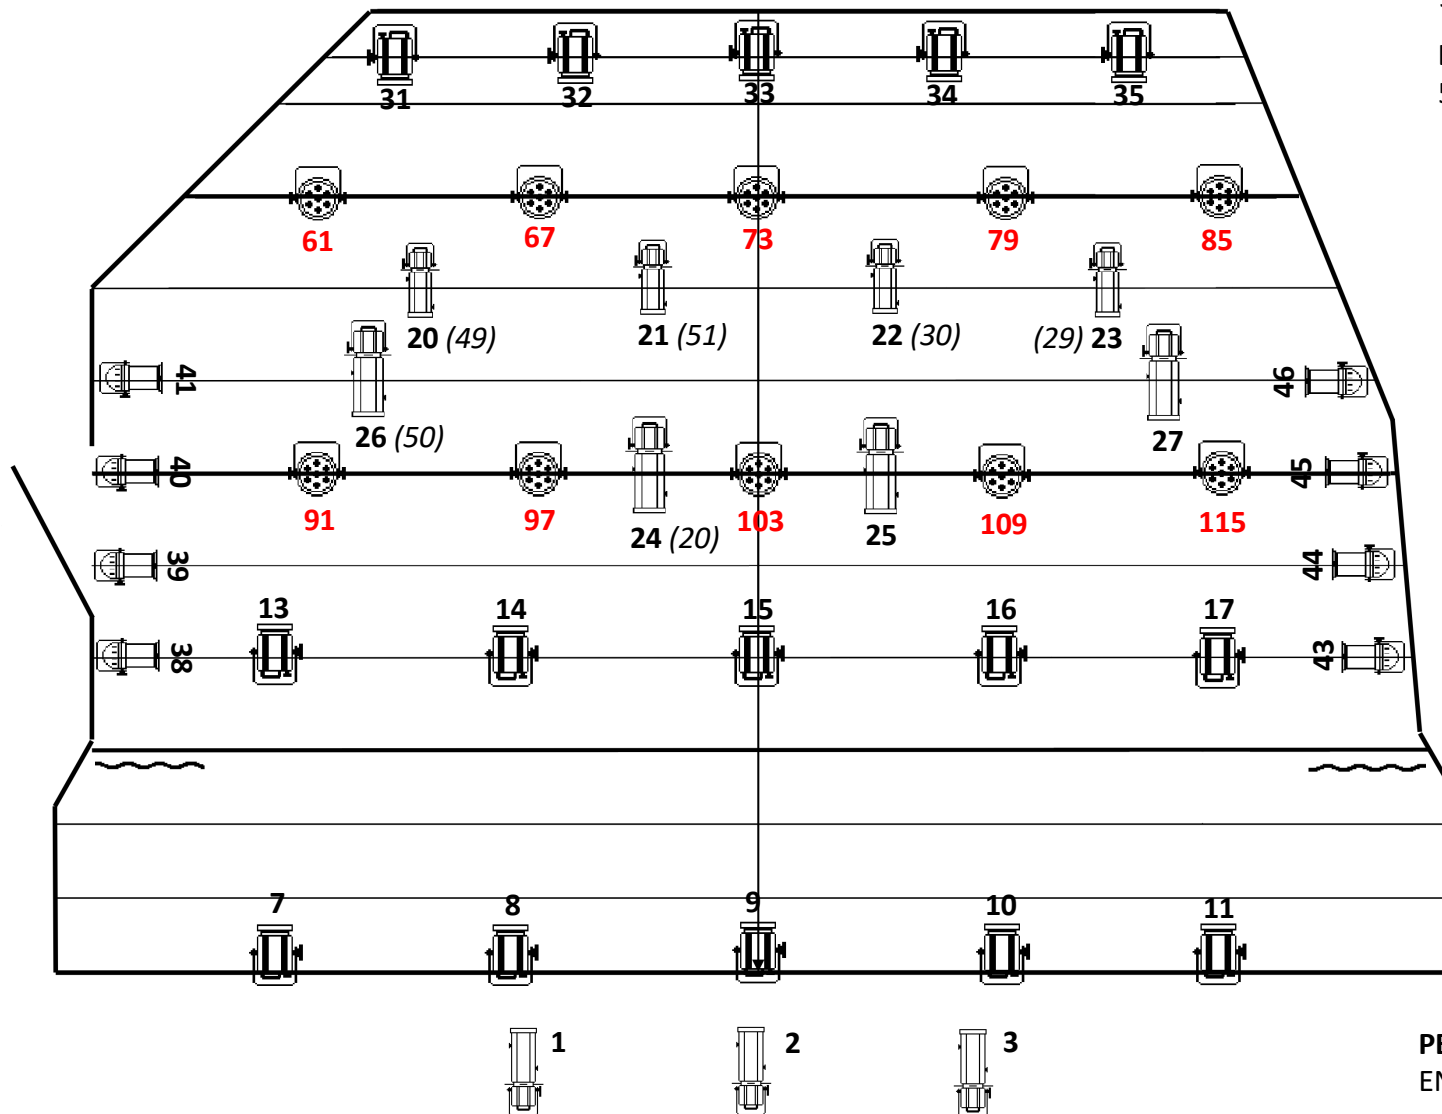


## L'ESTAMINET – CAFÉ CULTURE

ESPLANADE GÉRARD PHILIPPE  
78114 – MAGNY-LES-HAMEAUX

Direction : **Emilie DUBUC** - 01 30 23 44 28  
Technique : **Thomas GAZE** - 06 78 01 51 82

PLAN DU GRILL - EQUIPÉ  
Date : **OCTOBRE 2023**

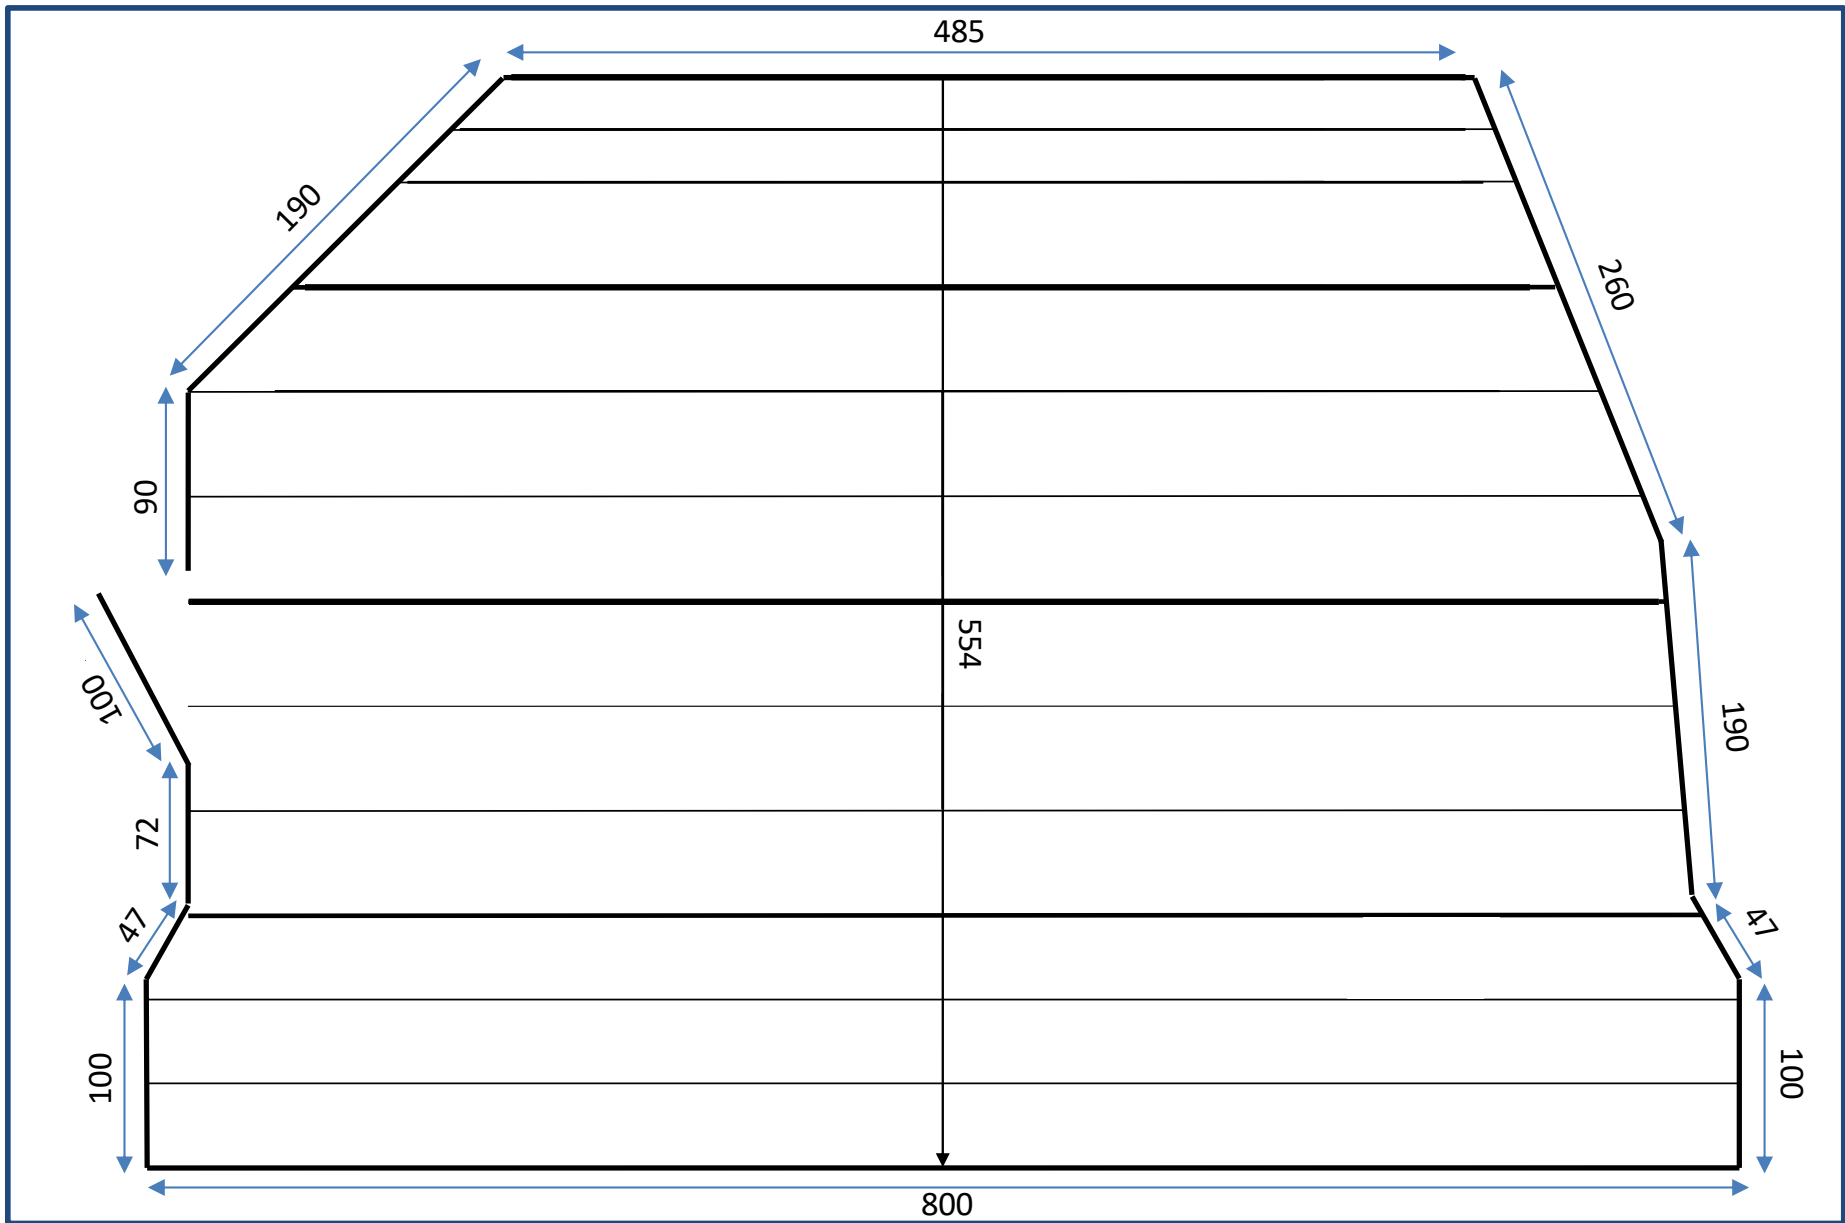

## L'ESTAMINET – CAFÉ CULTURE

ESPLANADE GÉRARD PHILIPPE  
78114 – MAGNY-LES-HAMEAUX

Direction : **Emilie DUBUC - 01 30 23 44 28**  
Technique : **Thomas GAZE - 06 78 01 51 82**

PLAN DU GRILL - COTES  
Date :