



PC 650W



DEC 1 kW



PAR 64



DEC 650 kW



PAR LED


CONTEST IRLED64

9 CH.

- 1. ROUGE
- 2. VERT
- 3. BLEU
- 4. BLANC
- 5. AMBRE
- 6. UV
- 7. DIMMER
- 8. STROBE
- 9. FX

SALLE :  
5 + 6 + 12

LIGNES AU SOL :  
55 → 60

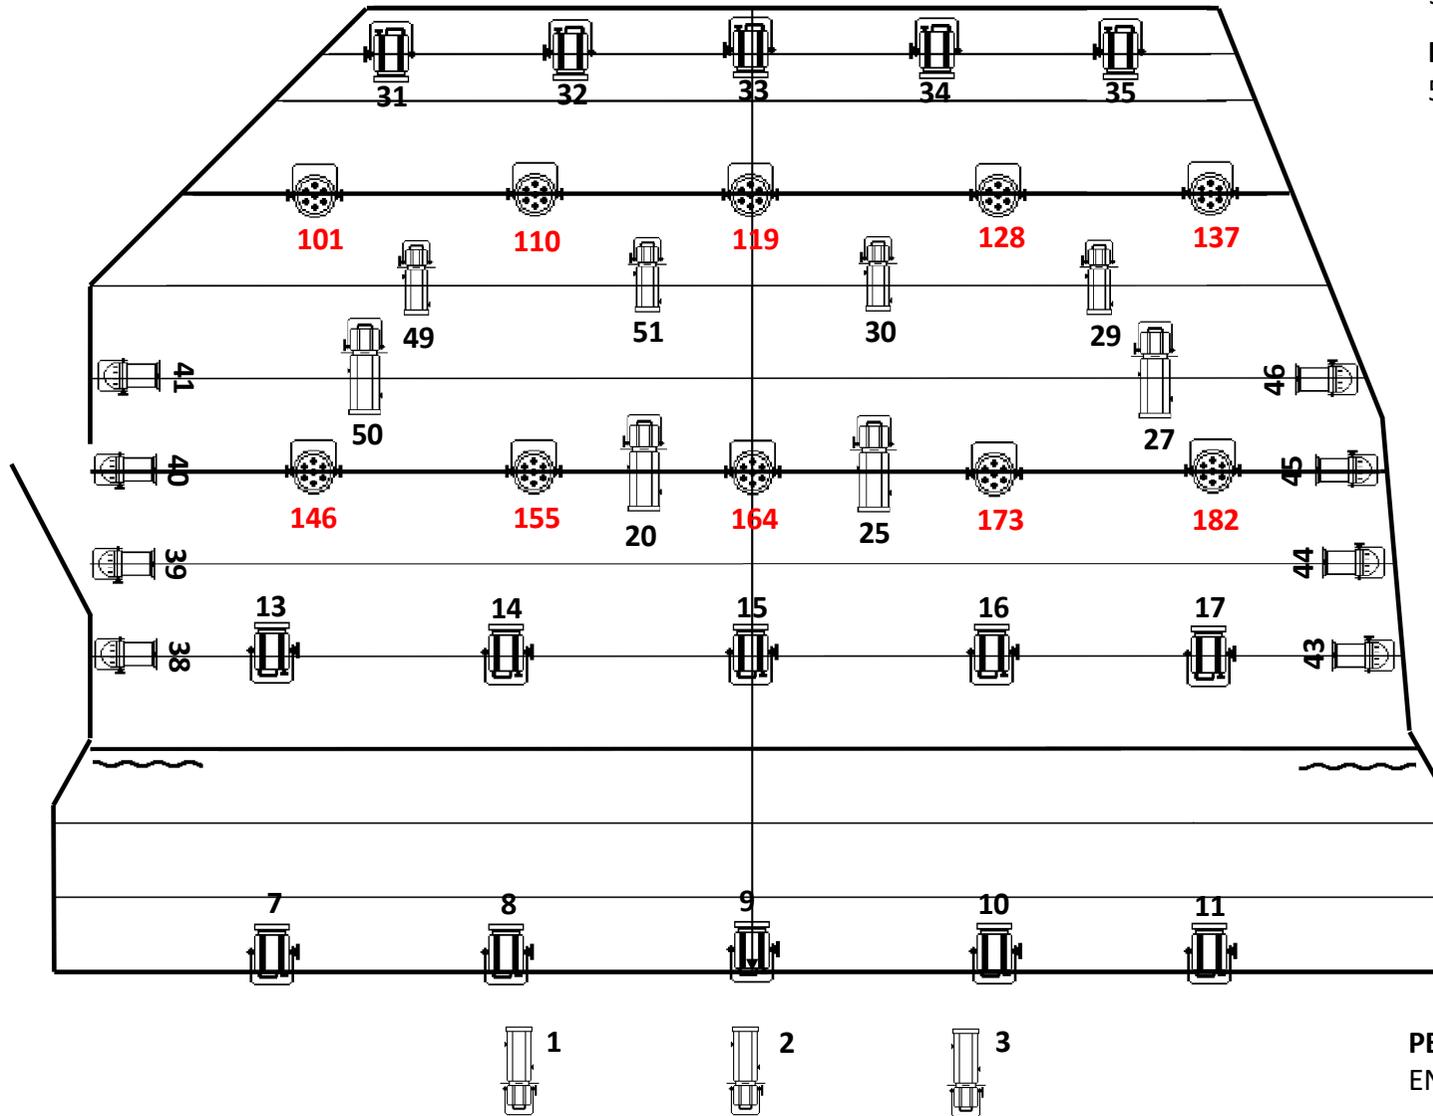


## L'ESTAMINET – CAFÉ CULTURE

ESPLANADE GÉRARD PHILIPPE  
78114 – MAGNY-LES-HAMEAUX

Direction : **Emilie DUBUC - 01 30 23 44 88**  
Technique : **Thomas GAZE – 01 30 23 44 85**

PLAN DU GRILL - EQUIPÉ  
Date : **JANVIER 2025**

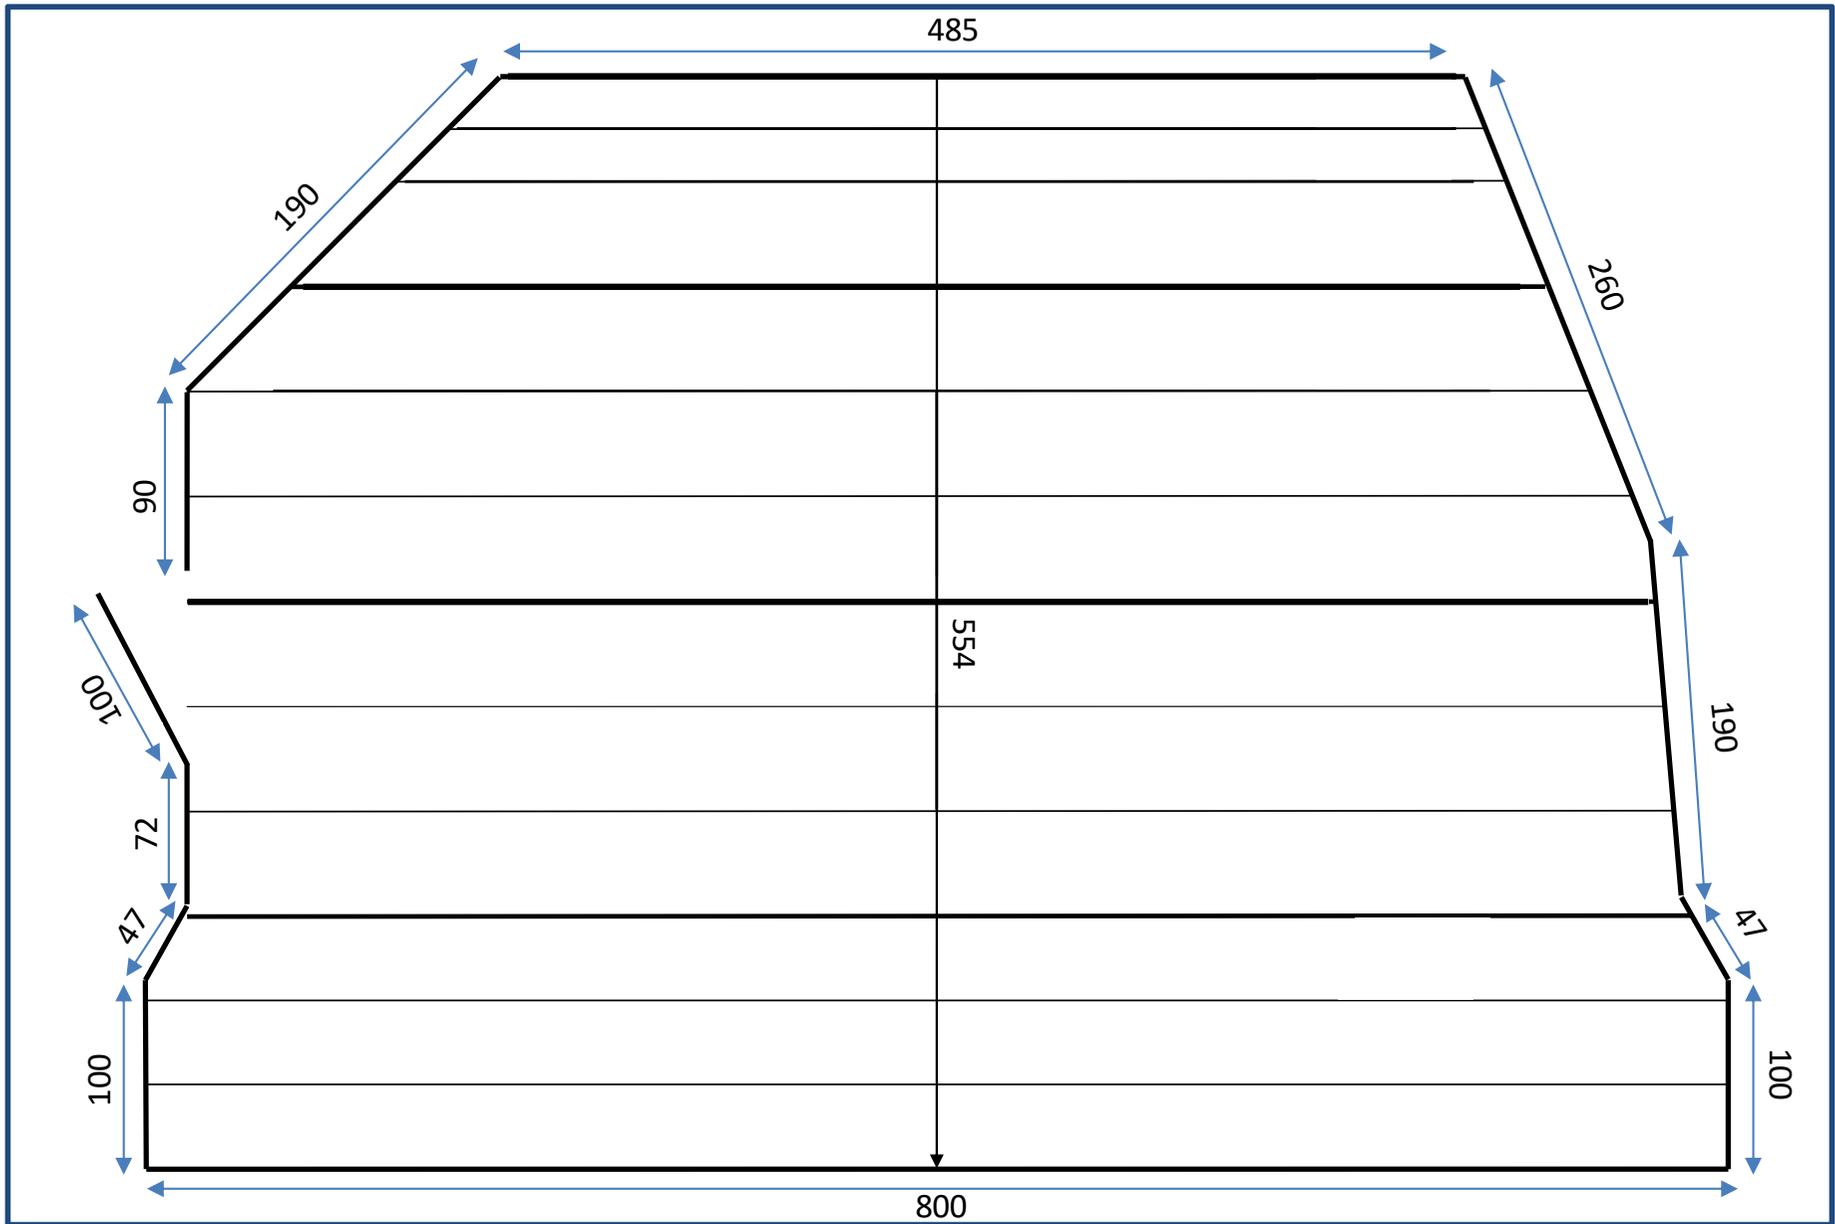

## L'ESTAMINET – CAFÉ CULTURE

ESPLANADE GÉRARD PHILIPPE  
78114 – MAGNY-LES-HAMEAUX

Direction : **Emilie DUBUC - 01 30 23 44 88**  
Technique : **Thomas GAZE – 01 30 23 44 85**

PLAN DU GRILL - COTES  
Date : **JANVIER 2025**