



## RD195 – CD78-Planning

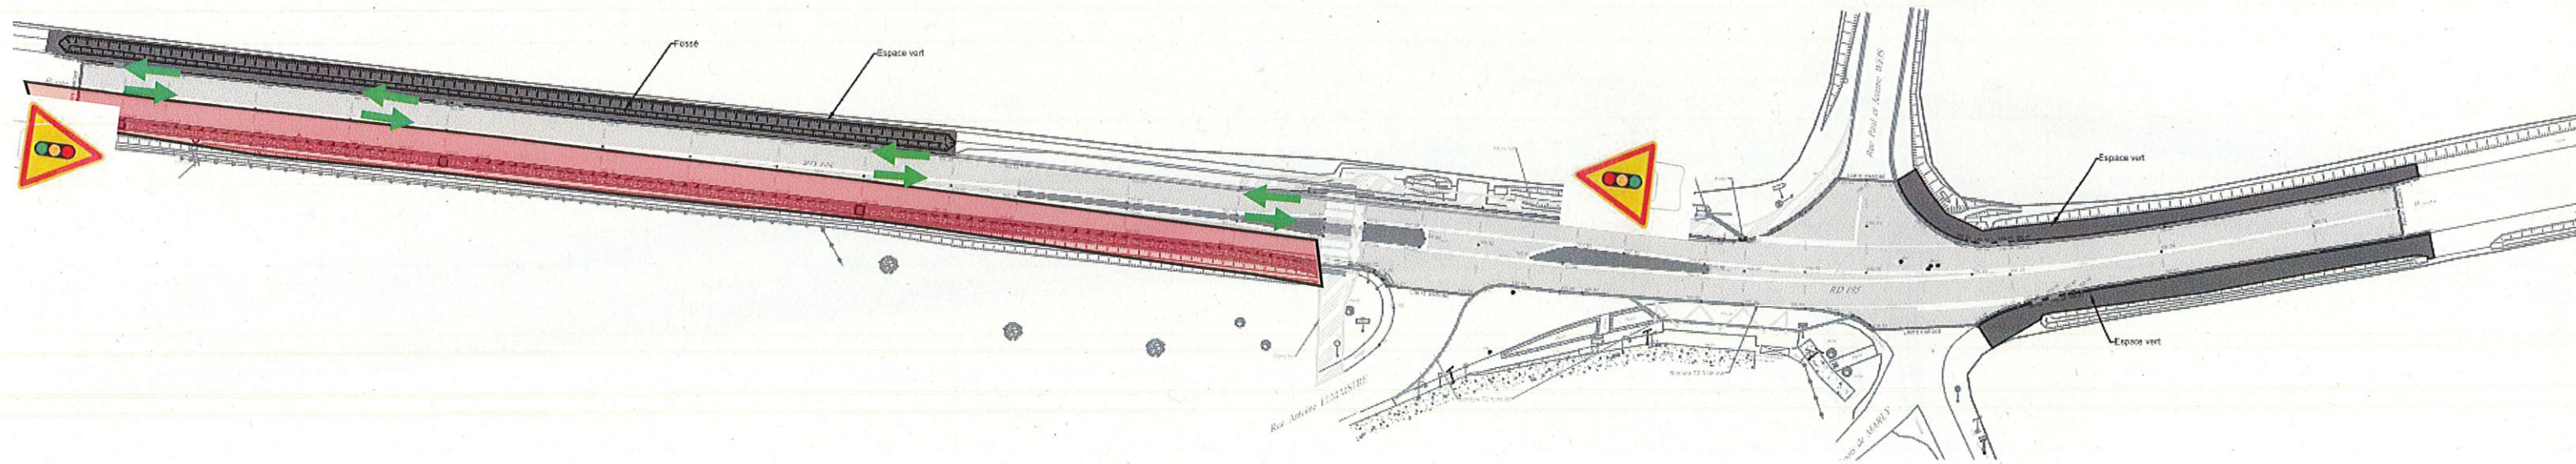


 Zone de travaux : Bordures + trottoir – balisage K5C


 Voirie circulée (largeur min de 2,5m) – Alternat par feux y compris carrefour

**Phase 1: du 2 avril au 12 avril**

## RD195 – CD78-Planning

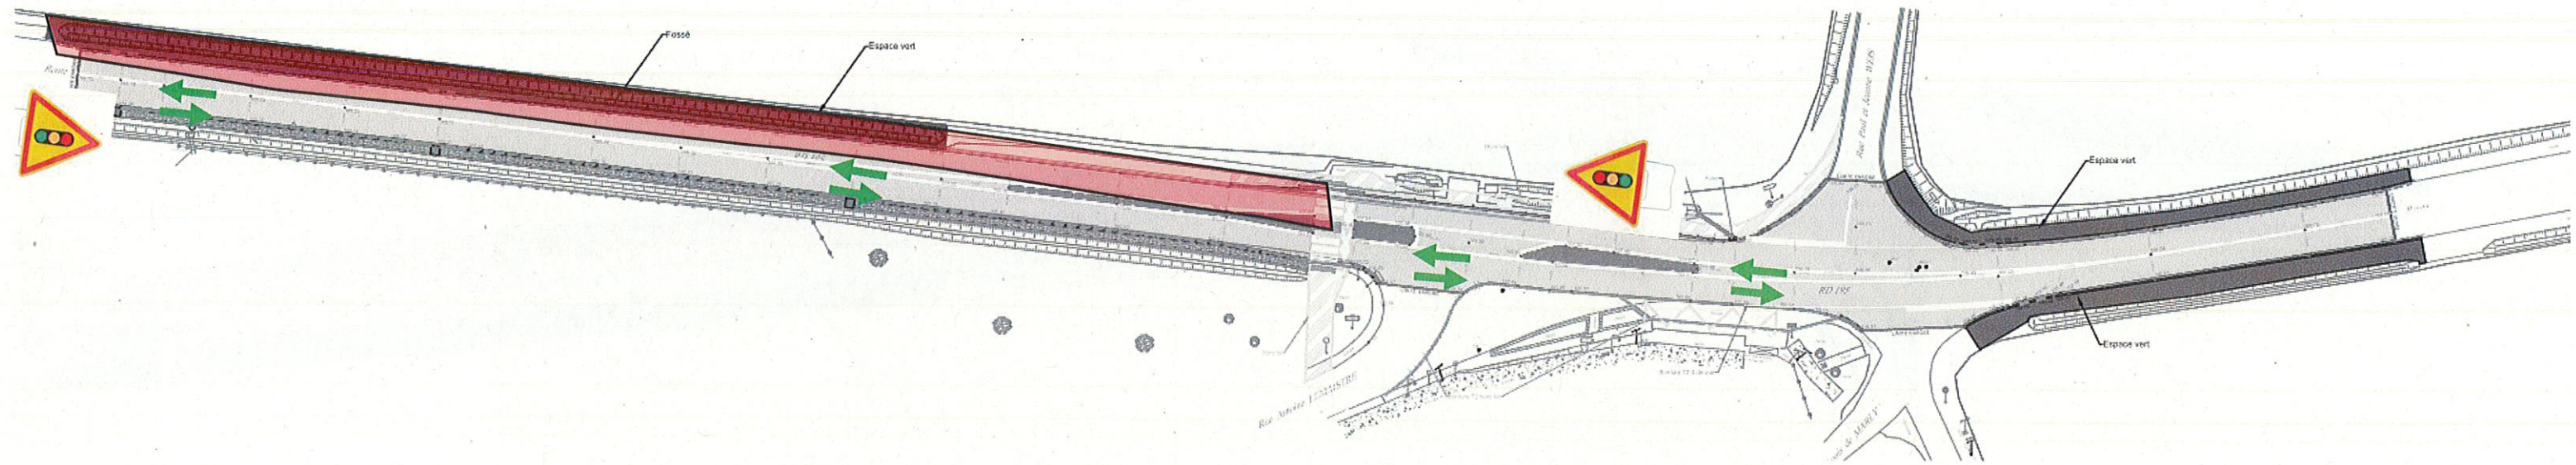


 Zone de travaux : Bordures + accotement – balisage K5C


 Voirie circulée (largeur min de 2,5m) – Alternat par feux y compris carrefour

**Phase 2: du 15 avril au 10 avril**

## RD195 – CD78-Planning

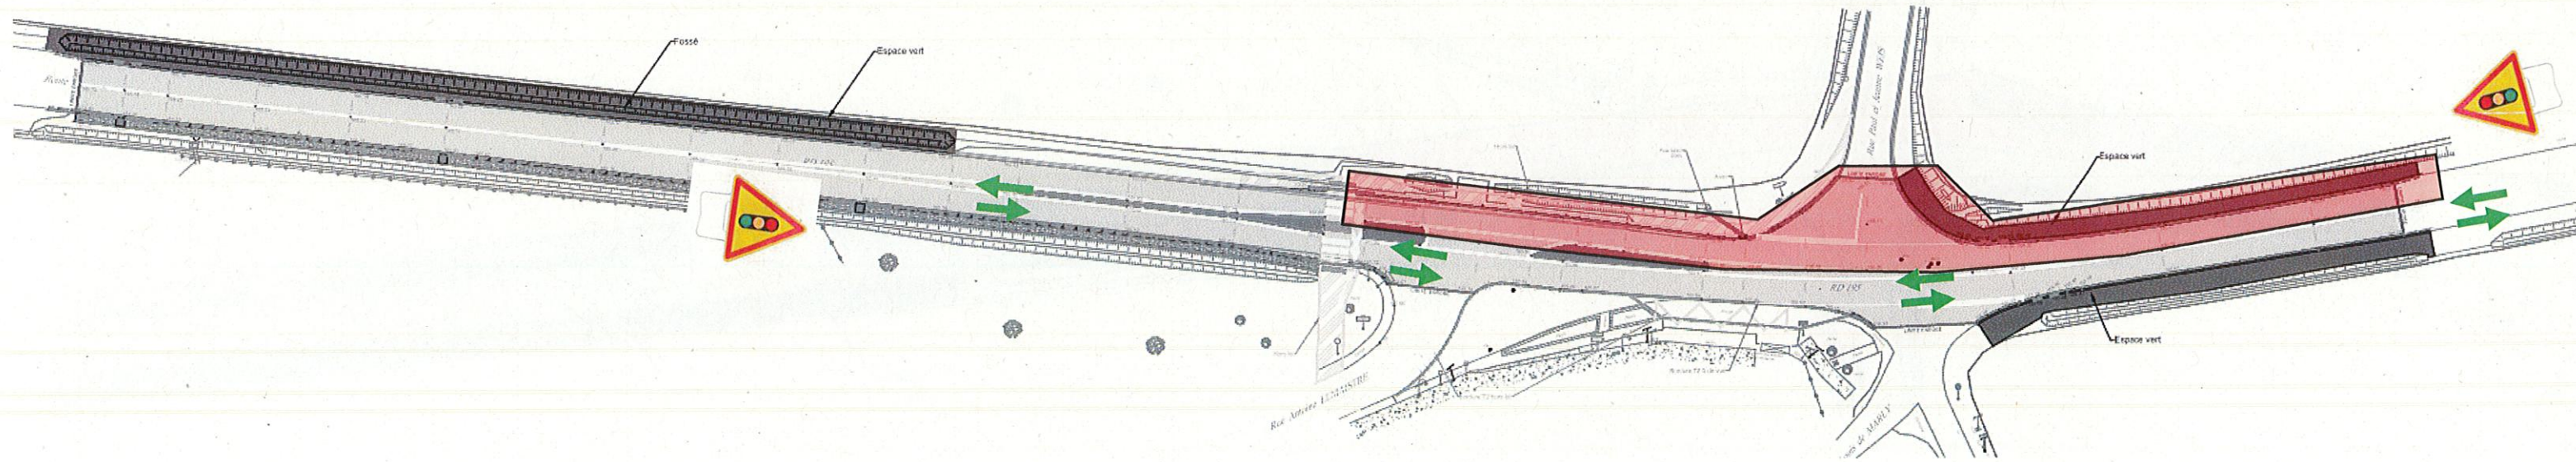


 Zone de travaux : Bordures + accotement – balisage K5C


 Voirie circulée (largeur min de 2,5m) – Alternat par feux y compris carrefour

**Phase 3: du 19 avril au 25 avril**

## RD195 – CD78-Planning

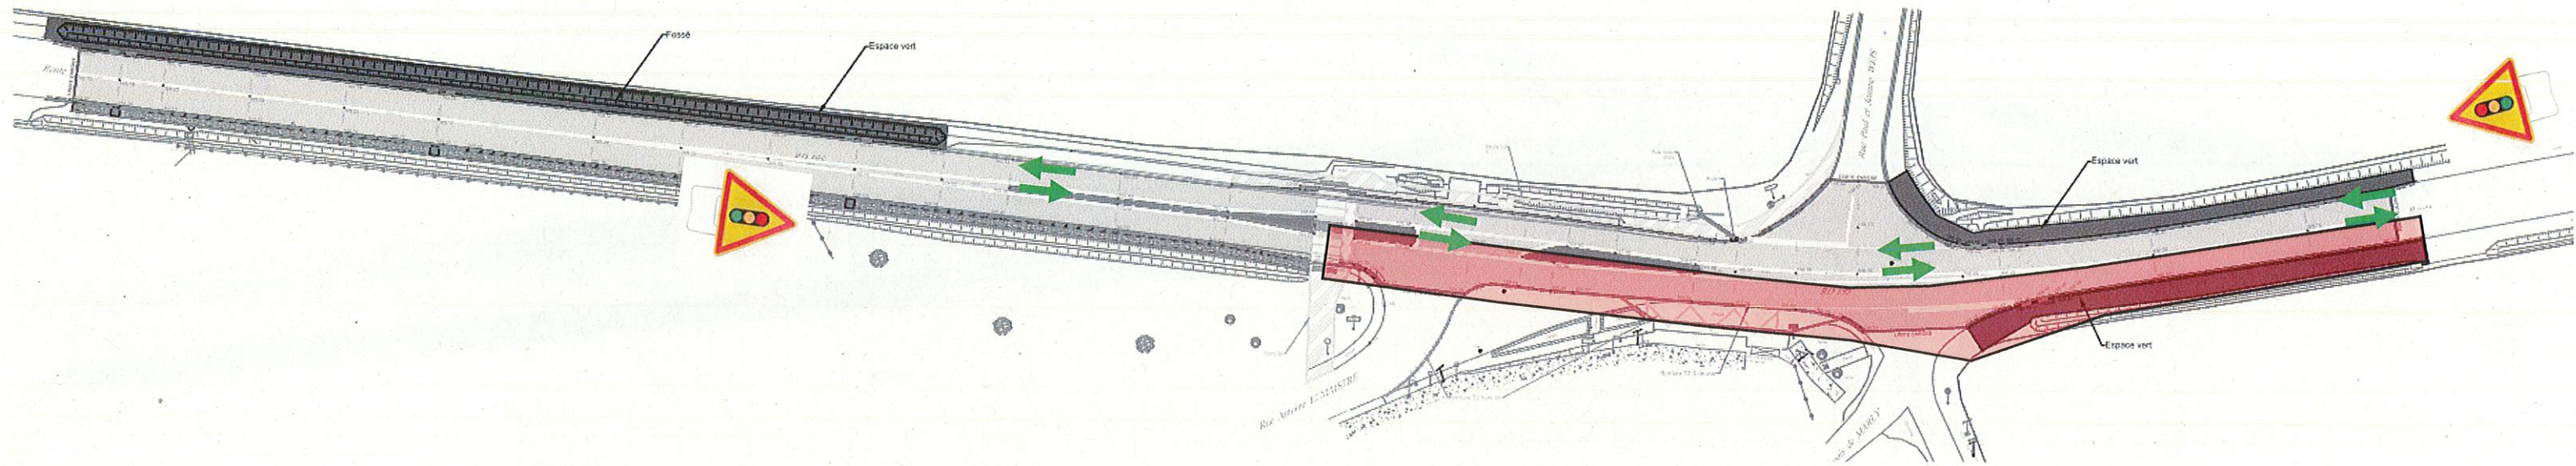


 Zone de travaux : Bordures + accotement – balisage K5C


 Voirie circulée (largeur min de 2,5m) – Alternat par feux y compris carrefour

**Phase 4: du 26 avril au 7 mai**

## RD195 – CD78-Planning

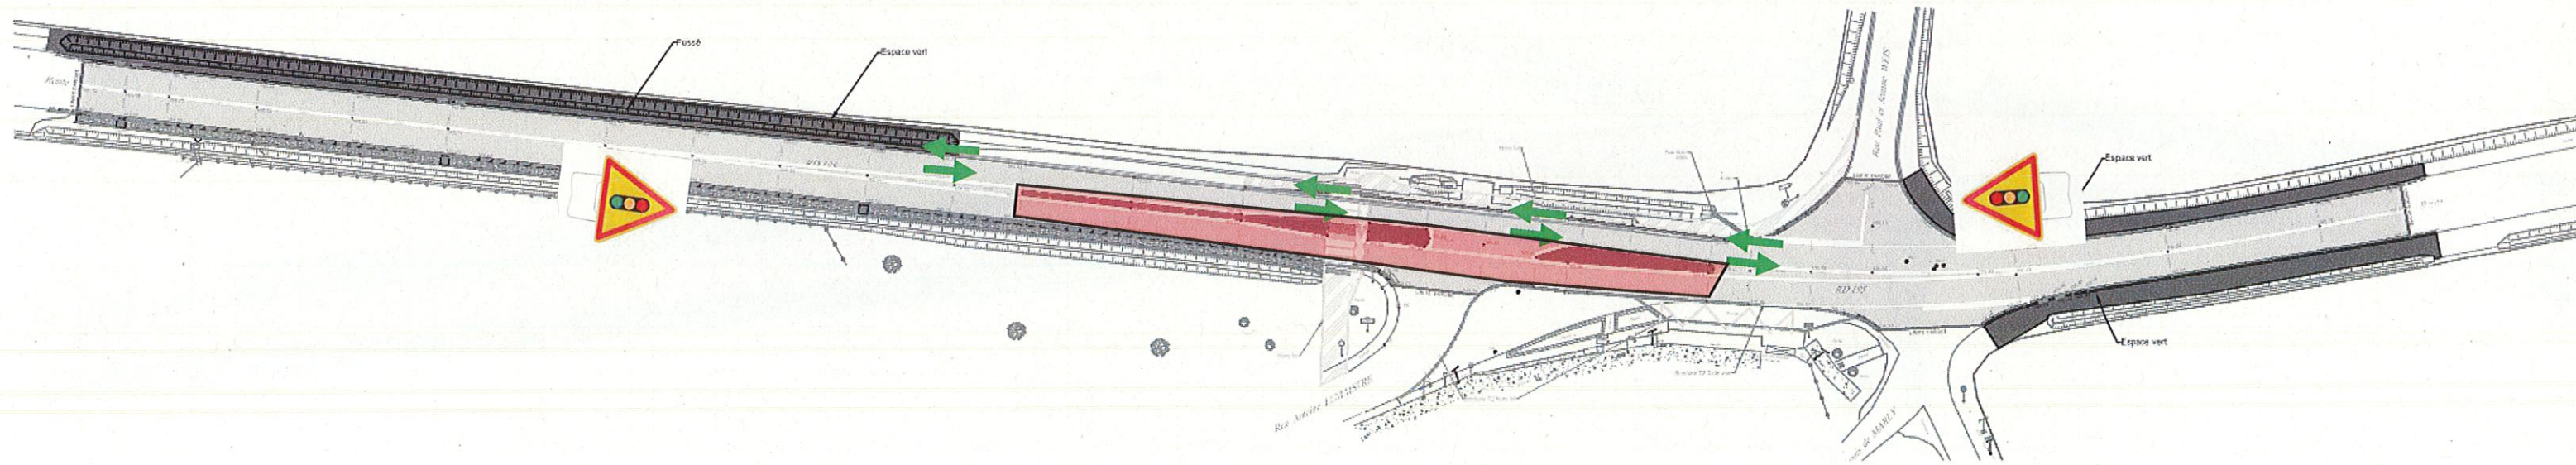

 Zone de travaux : bordures I demi-ilots – balisage K5C

 Voirie circulée (largeur min de 2,5m) – Alternat par feux y compris carrefour

**Phase 5: du 13 mai au 16 mai**

